


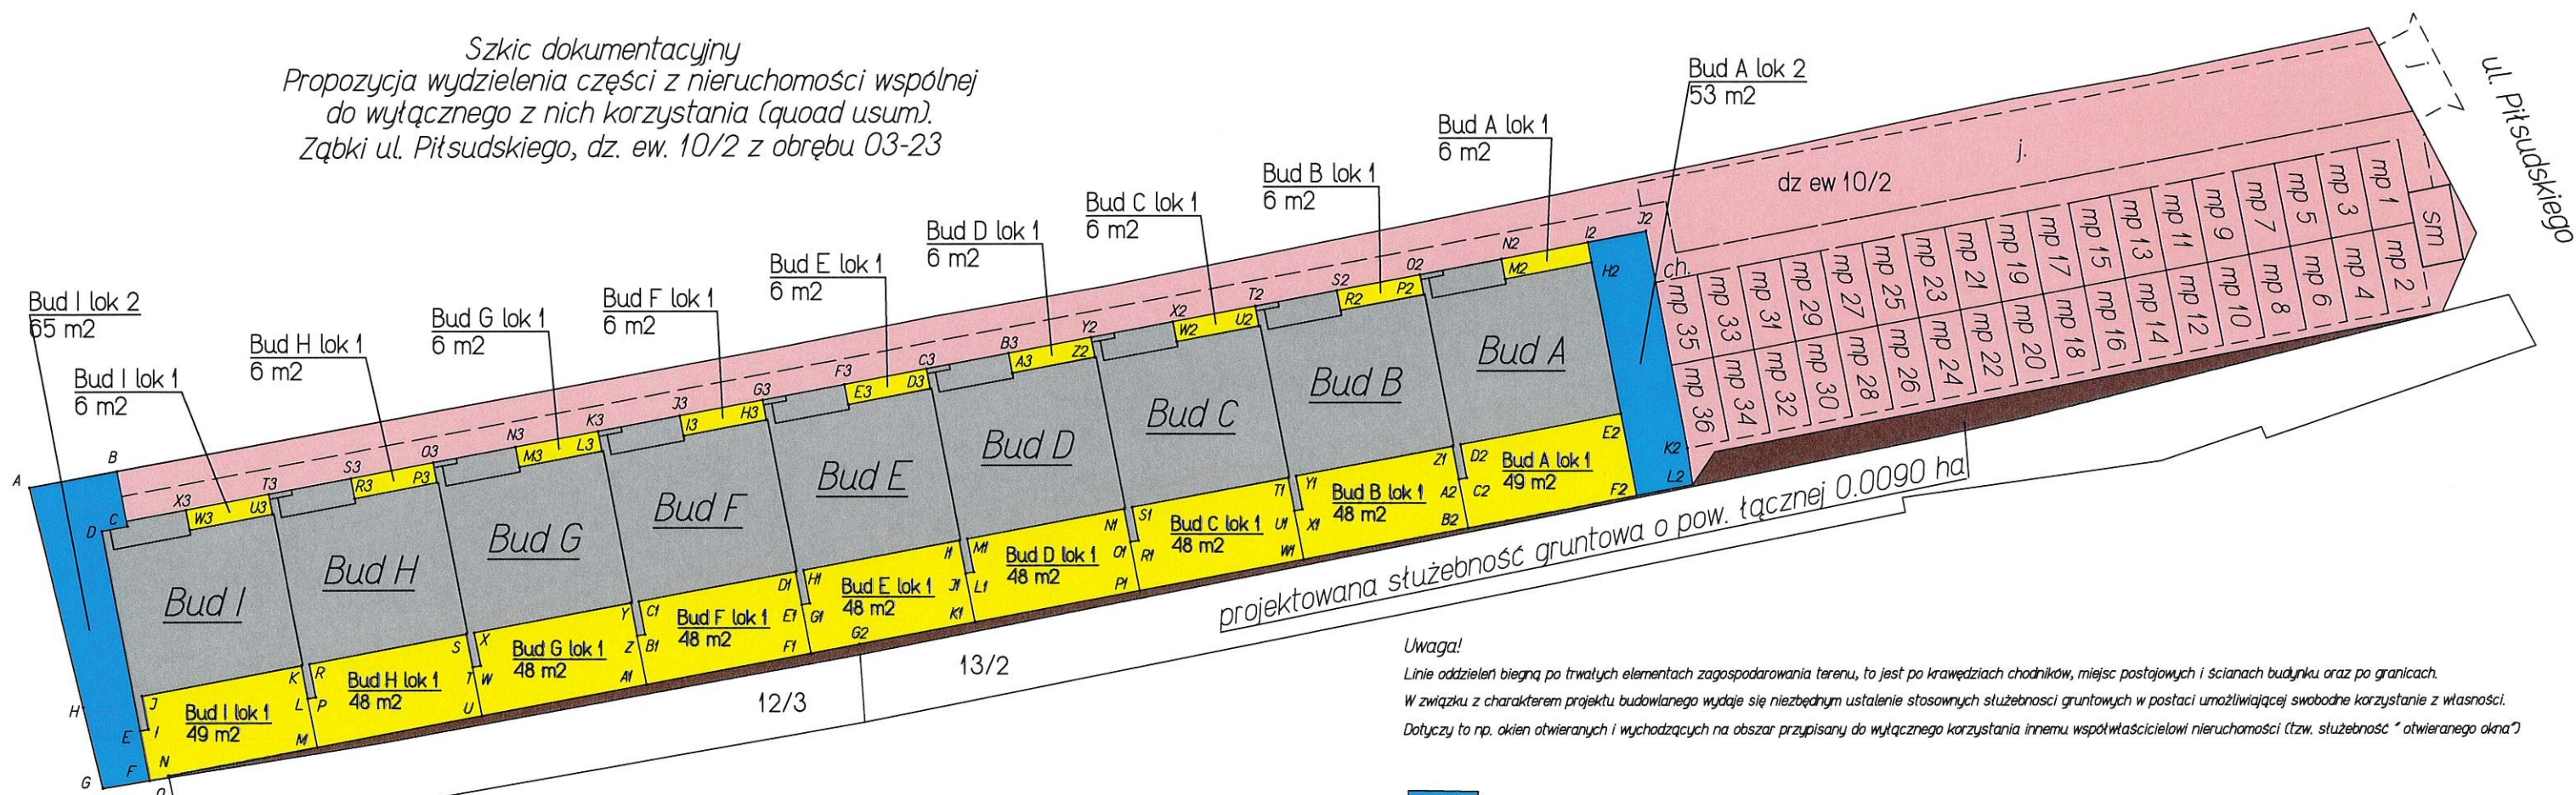

Dotyczy to np. okien otwieranych i wychodzących na obszar przypisany do wyłącznego korzystania innemu współwłaścicielowi nieruchomości (tzw. służebność "otwieranego okna")

- część do wyłączonego korzystania dla właściciela :
- lokalu 1 budynku A w obszarze: B2, A2, C2, D2, E2, F2, B2 oraz I2, H2, M2, N2, I2 o łącznej powierzchni 55 m2 oraz miejsca postojowe mp 33 i mp 34
- lokalu 1 budynku B w obszarze: W1, U1, X1, Y1, Z1, A2, B2, W1 oraz O2, P2, R2, S2, O2 o łącznej powierzchni 54 m2 oraz miejsca postojowe mp 29 i mp 30
- lokalu 1 budynku C w obszarze: P1, O1, R1, S1, T1, U1, W1, P1 oraz T2, U2, W2, X2, T2 o łącznej powierzchni 54 m2 oraz miejsca postojowe mp 25 i mp 26
- lokalu 1 budynku D w obszarze: K1, J1, I1, M1, N1, O1, P1, K1 oraz Y2, Z2, A3, B3, Y2 o łącznej powierzchni 54 m2 oraz miejsca postojowe mp 21 i mp 22
- lokalu 1 budynku E w obszarze: F1, E1, G1, H1, I1, J1, K1, G2, F1 oraz C3, D3, E3, F3, C3 o łącznej powierzchni 54 m2 oraz miejsca postojowe mp 17 i mp 18
- lokalu 1 budynku F w obszarze: A1, Z, B1, C1, D1, E1, F1, A1 oraz G3, H3, I3, J3, G3 o łącznej powierzchni 54 m2 oraz miejsca postojowe mp 13 i mp 14
- lokalu 1 budynku G w obszarze: U, T, W, X, Y, Z, A1, U oraz K3, L3, M3, N3, K3 o łącznej powierzchni 54 m2 oraz miejsca postojowe mp 9 i mp 10
- lokalu 1 budynku H w obszarze: M, L, P, R, S, T, U, M oraz O3, P3, R3, S3, O3 o łącznej powierzchni 54 m2 oraz miejsca postojowe mp 5 i mp 6
- lokalu 1 budynku I w obszarze: F, E, I, J, K, L, M, N, O, F oraz T3, U3, W3, X3, T3 o łącznej powierzchni 55 m2 oraz miejsca postojowe mp 1 i mp 2

- lokalu 2 budynku A w obszarze: I2, J2, K2, L2, F2, E2, H2, I2 o powierzchni 53 m2 oraz miejsca postojowe mp 35 i mp 36
- lokalu 2 budynku B: miejsca postojowe mp 31 i mp 32
- lokalu 2 budynku C: miejsca postojowe mp 27 i mp 28
- lokalu 2 budynku D: miejsca postojowe mp 23 i mp 24
- lokalu 2 budynku E: miejsca postojowe mp 19 i mp 20
- lokalu 2 budynku F: miejsca postojowe mp 15 i mp 16
- lokalu 2 budynku G: miejsca postojowe mp 11 i mp 12
- lokalu 2 budynku H: miejsca postojowe mp 7 i mp 8
- lokalu 2 budynku I w obszarze: A, B, C, D, E, F, G, H, A o powierzchni 65 m2 oraz miejsca postojowe mp 3 i mp 4

mp - miejsca postojowe

	- części nieruchomości przyporządkowane lokalowi 1 odpowiedniego budynku
	- części nieruchomości przyporządkowane lokalowi 2 odpowiedniego budynku
	- części wspólne dla współwłaścicieli wszystkich budynków (całej nieruchomości)
	- części wspólne dla współwłaścicieli poszczególnych budynków
	- projektowana służebność gruntowa obciążająca dz. 10/2 na rzecz sąsiednich dz. 13/2 i 12/3 z obrębu 03-23

2025-10-21

inż. geodeta Michał Szulkowski

uprawn. geodez.: Nr 22489

Wykaz współrzędnych – układ 2000/7

Nr	X	Y
A	5794340.32	7507418.77
B	5794341.28	7507423.93
C	5794338.03	7507424.55
D	5794337.74	7507423.04
E	5794325.90	7507425.29
F	5794322.96	7507425.85
G	5794322.51	7507423.09
H	5794327.30	7507421.93
I	5794326.00	7507425.77
J	5794327.96	7507425.40
K	5794329.75	7507434.80
L	5794327.79	7507435.17
M	5794324.91	7507435.72
N	5794323.25	7507426.97
O	5794323.14	7507426.99
P	5794327.88	7507435.65
R	5794329.84	7507435.28
S	5794331.60	7507444.52
T	5794329.64	7507444.90
U	5794326.76	7507445.44
W	5794329.73	7507445.38
X	5794331.69	7507445.00
Y	5794333.45	7507454.25
Z	5794331.49	7507454.62
A1	5794328.61	7507455.17
A2	5794340.74	7507503.25
A3	5794347.06	7507476.84
B1	5794331.58	7507455.10
B2	5794337.86	7507503.80
B3	5794348.24	7507476.62
C1	5794333.54	7507454.73
C2	5794340.83	7507503.73
C3	5794347.32	7507471.76
D1	5794335.30	7507463.97
D2	5794342.80	7507503.36
D3	5794346.14	7507471.99
E1	5794333.34	7507464.35
E2	5794344.62	7507512.92
E3	5794345.21	7507467.12
F1	5794330.46	7507464.90
F2	5794339.77	7507513.84
F3	5794346.39	7507466.89
G1	5794333.43	7507464.83
G2	5794331.01	7507467.77
G3	5794345.47	7507462.04

Wykaz współrzędnych – układ 2000/7

Nr	X	Y
H1	5794335.39	7507464.46
H2	5794353.60	7507511.21
H3	5794344.29	7507462.26
I1	5794337.15	7507473.70
I2	5794354.79	7507510.98
I3	5794343.36	7507457.39
J1	5794335.19	7507474.07
J2	5794355.44	7507514.42
J3	5794344.54	7507457.17
K1	5794332.31	7507474.62
K2	5794342.57	7507516.87
K3	5794343.62	7507452.31
L1	5794335.28	7507474.56
L2	5794340.41	7507517.18
L3	5794342.44	7507452.54
M1	5794337.24	7507474.18
M2	5794352.62	7507506.02
M3	5794341.51	7507447.67
N1	5794339.00	7507483.43
N2	5794353.80	7507505.80
N3	5794342.69	7507447.44
O1	5794337.04	7507483.80
O2	5794352.87	7507500.94
O3	5794341.77	7507442.59
P1	5794334.16	7507484.34
P2	5794351.69	7507501.17
P3	5794340.59	7507442.81
R1	5794337.13	7507484.28
R2	5794350.77	7507496.29
R3	5794339.66	7507437.94
S1	5794339.10	7507483.91
S2	5794351.94	7507496.07
S3	5794340.84	7507437.72
T1	5794340.85	7507493.15
T2	5794351.02	7507491.22
T3	5794339.92	7507432.86
U1	5794338.89	7507493.52
U2	5794349.84	7507491.44
U3	5794338.74	7507433.09
W1	5794336.01	7507494.07
W2	5794348.92	7507486.57
W3	5794337.81	7507428.22
X1	5794338.98	7507494.01
X2	5794350.09	7507486.34
X3	5794338.99	7507427.99
Y1	5794340.95	7507493.63
Y2	5794349.17	7507481.49
Z1	5794342.70	7507502.88
Z2	5794347.99	7507481.72

2025-10-21

inż. geodeta Michał Szulkowski

uprawn. geod. Nr 22489