



BUDYNEK G - LOKAL 1

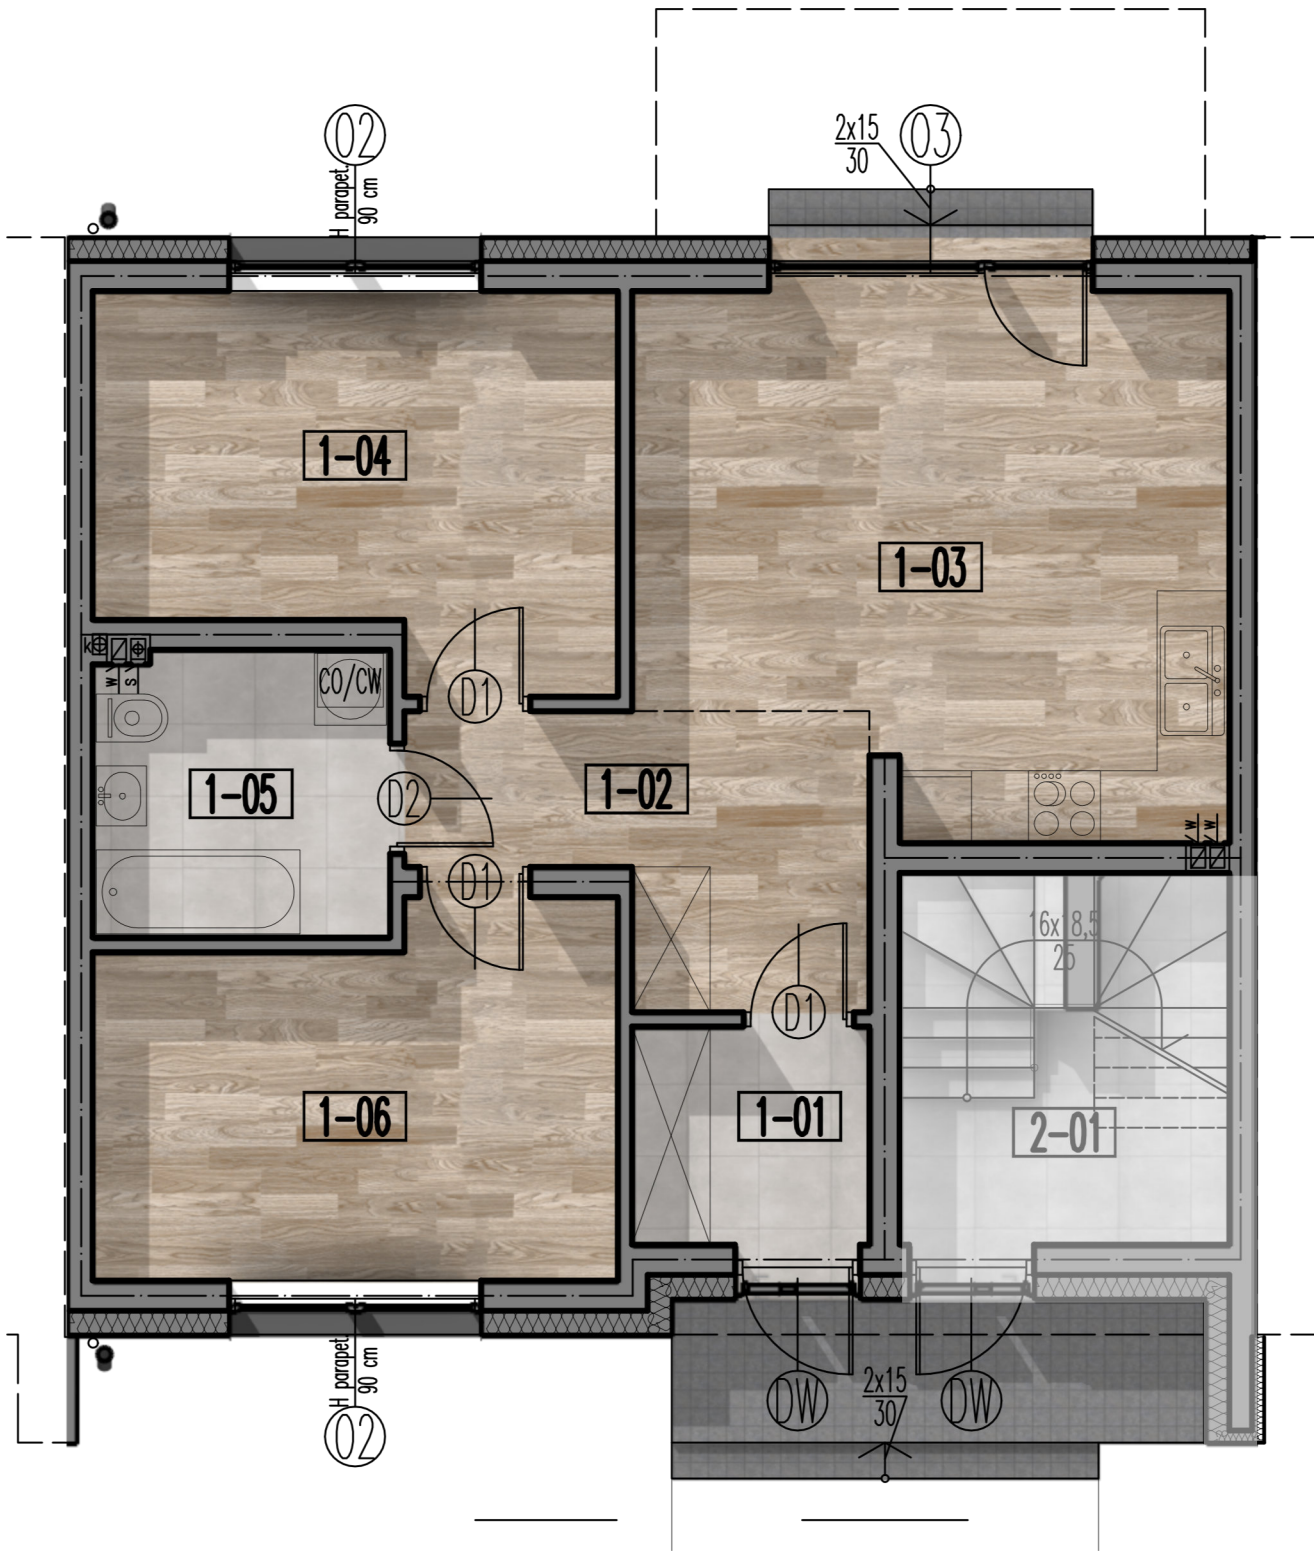


POWIERZCHNIA UŻYTKOWA:
62,70 m²

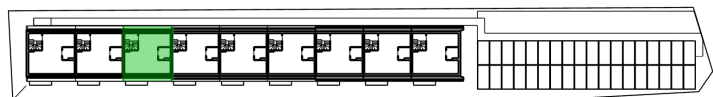

Mariam Góral, Łukasz Góral spółka cywilna

GÓRAL DEVELOPMENT

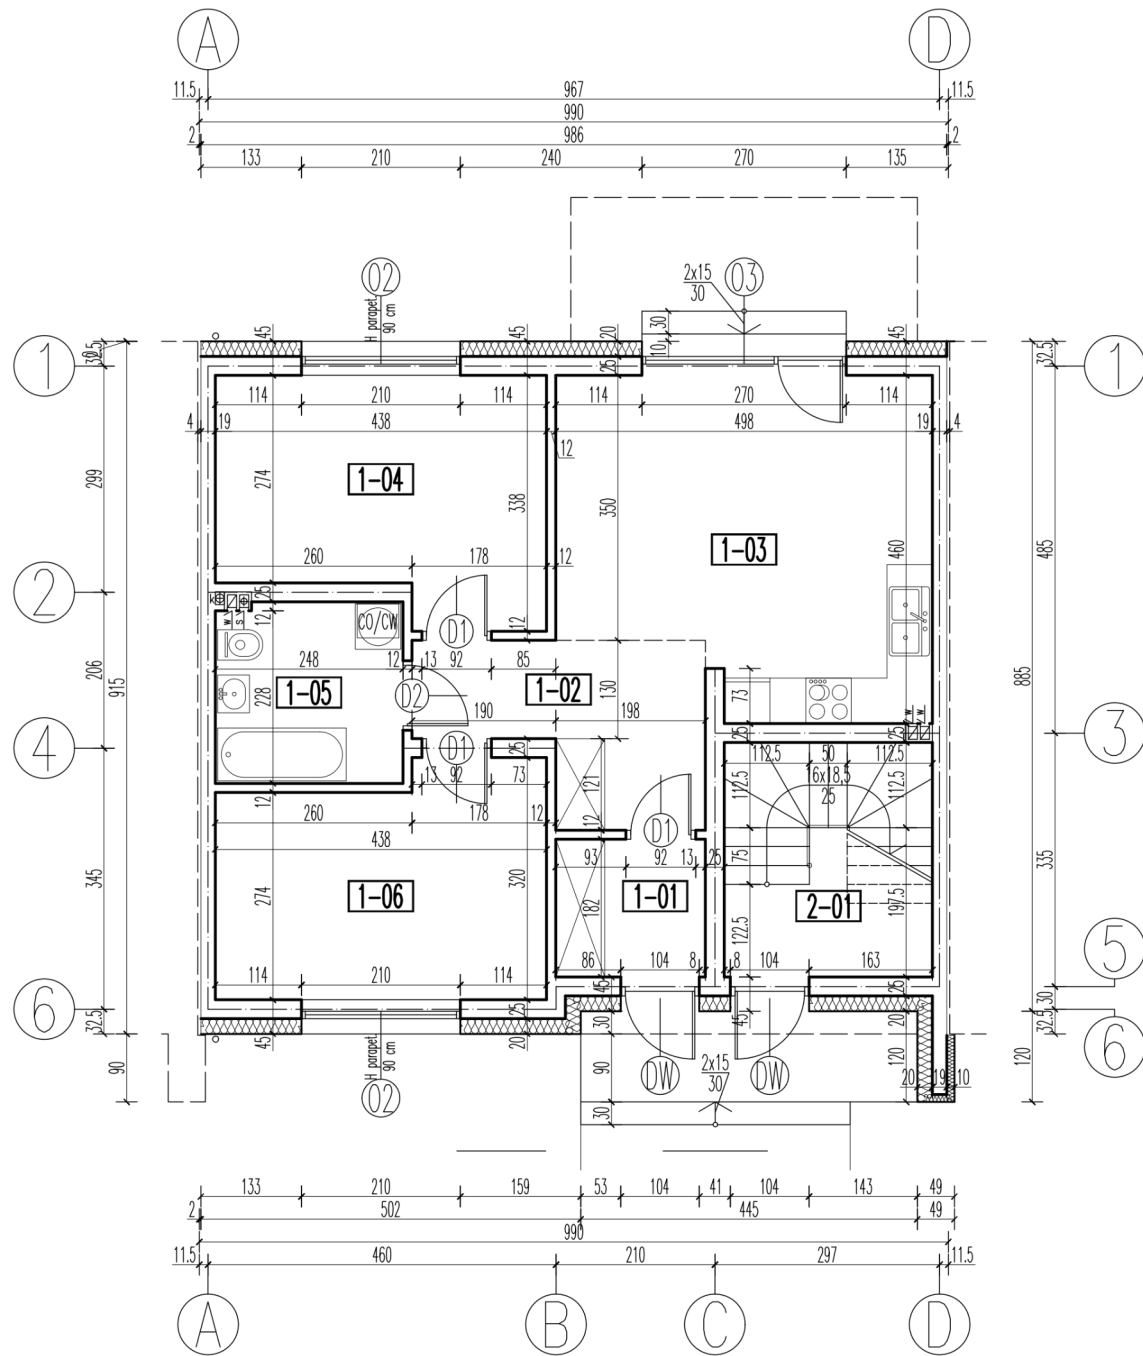

			pow. użytkowa	pow. podłóg
1-01	WIATROŁAP	gres	3,53 m ²	3,53 m ²
1-02	KOMUNIKACJA	parkiet	7,31 m ²	7,31 m ²
1-03	POKÓJ+ANEKS KUCHENNY	parkiet/gres	20,40 m ²	20,40 m ²
1-04	POKÓJ	parkiet	12,99 m ²	12,99 m ²
1-05	ŁAZIENKA	gres	5,80 m ²	5,80 m ²
1-06	POKÓJ	parkiet	12,67 m ²	12,67 m ²
lokal 1:		RAZEM:	62,70 m ²	62,70 m ²