



BUDYNEK I - LOKAL 1

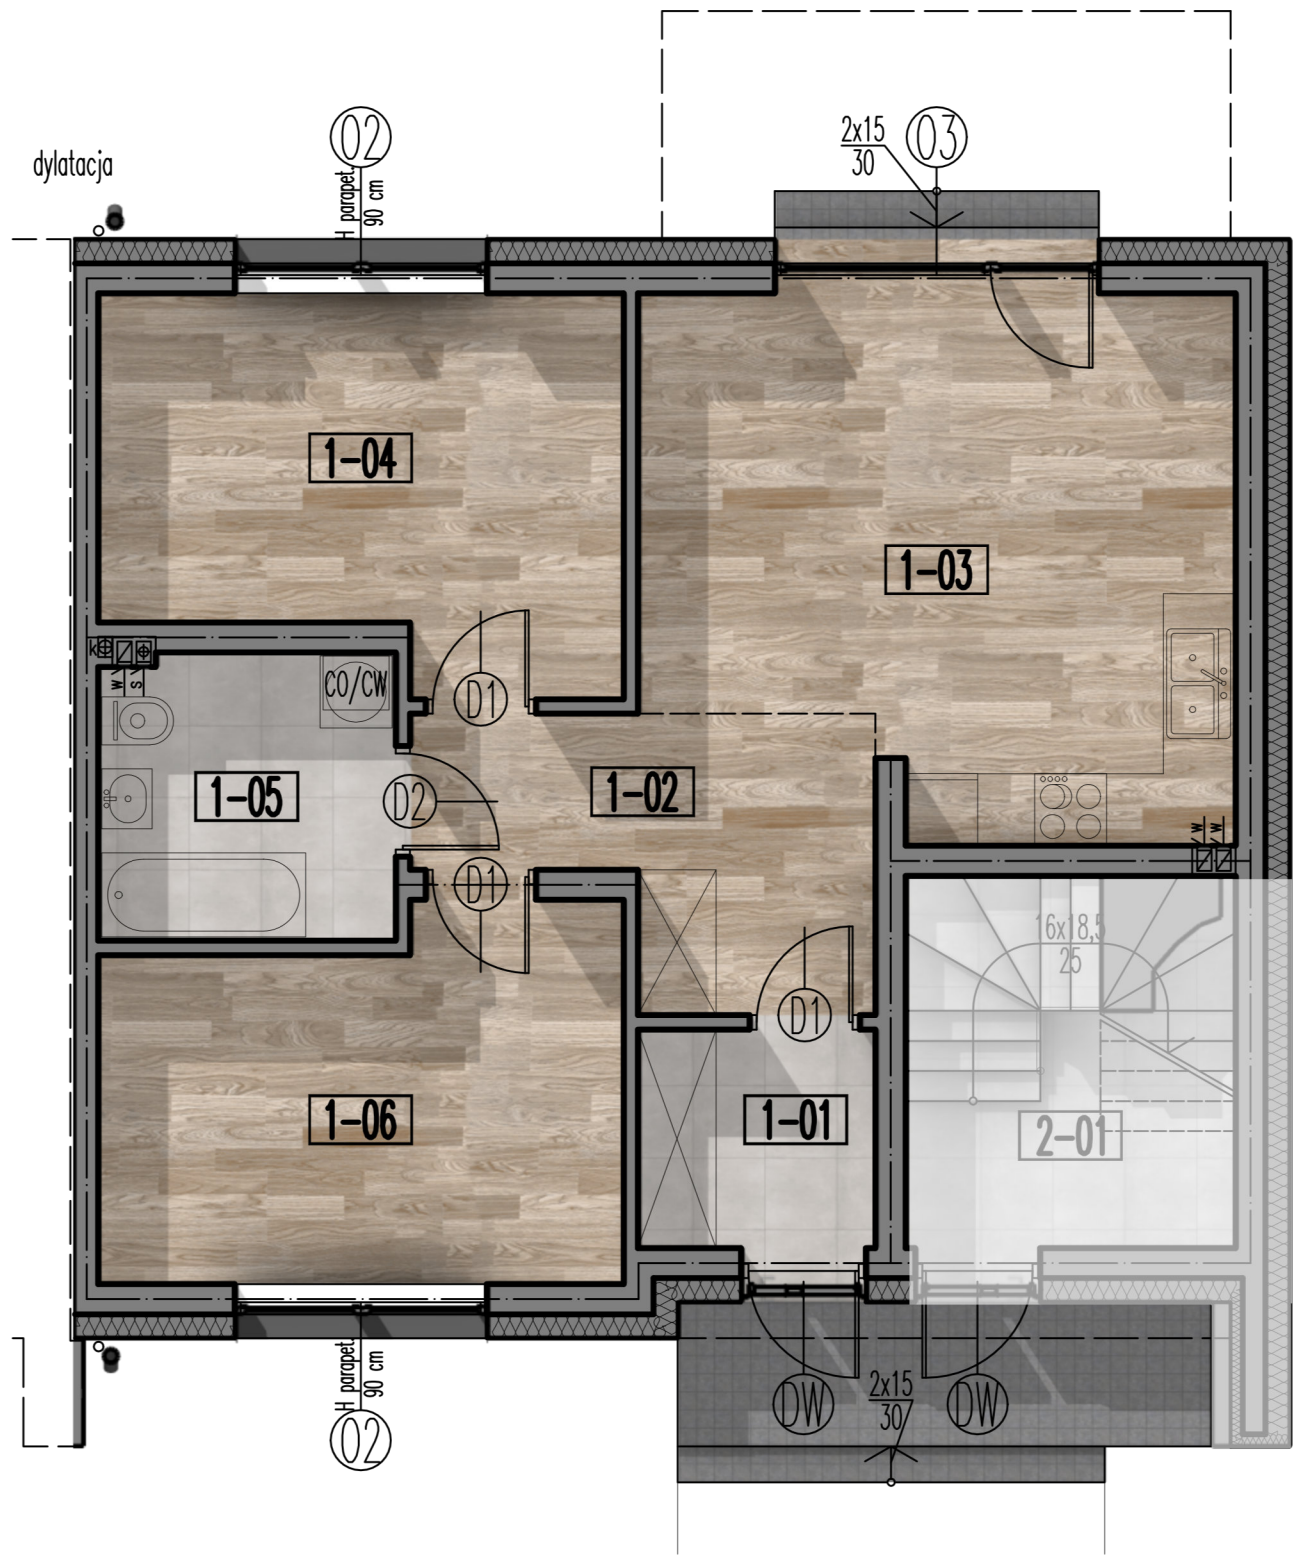


POWIERZCHNIA UŻYTKOWA:
62,70 m²

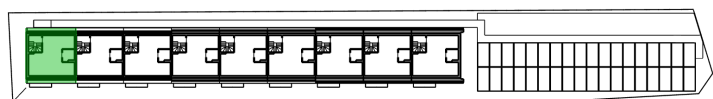

Mariam Góral, Łukasz Góral spółka cywilna

GÓRAL DEVELOPMENT

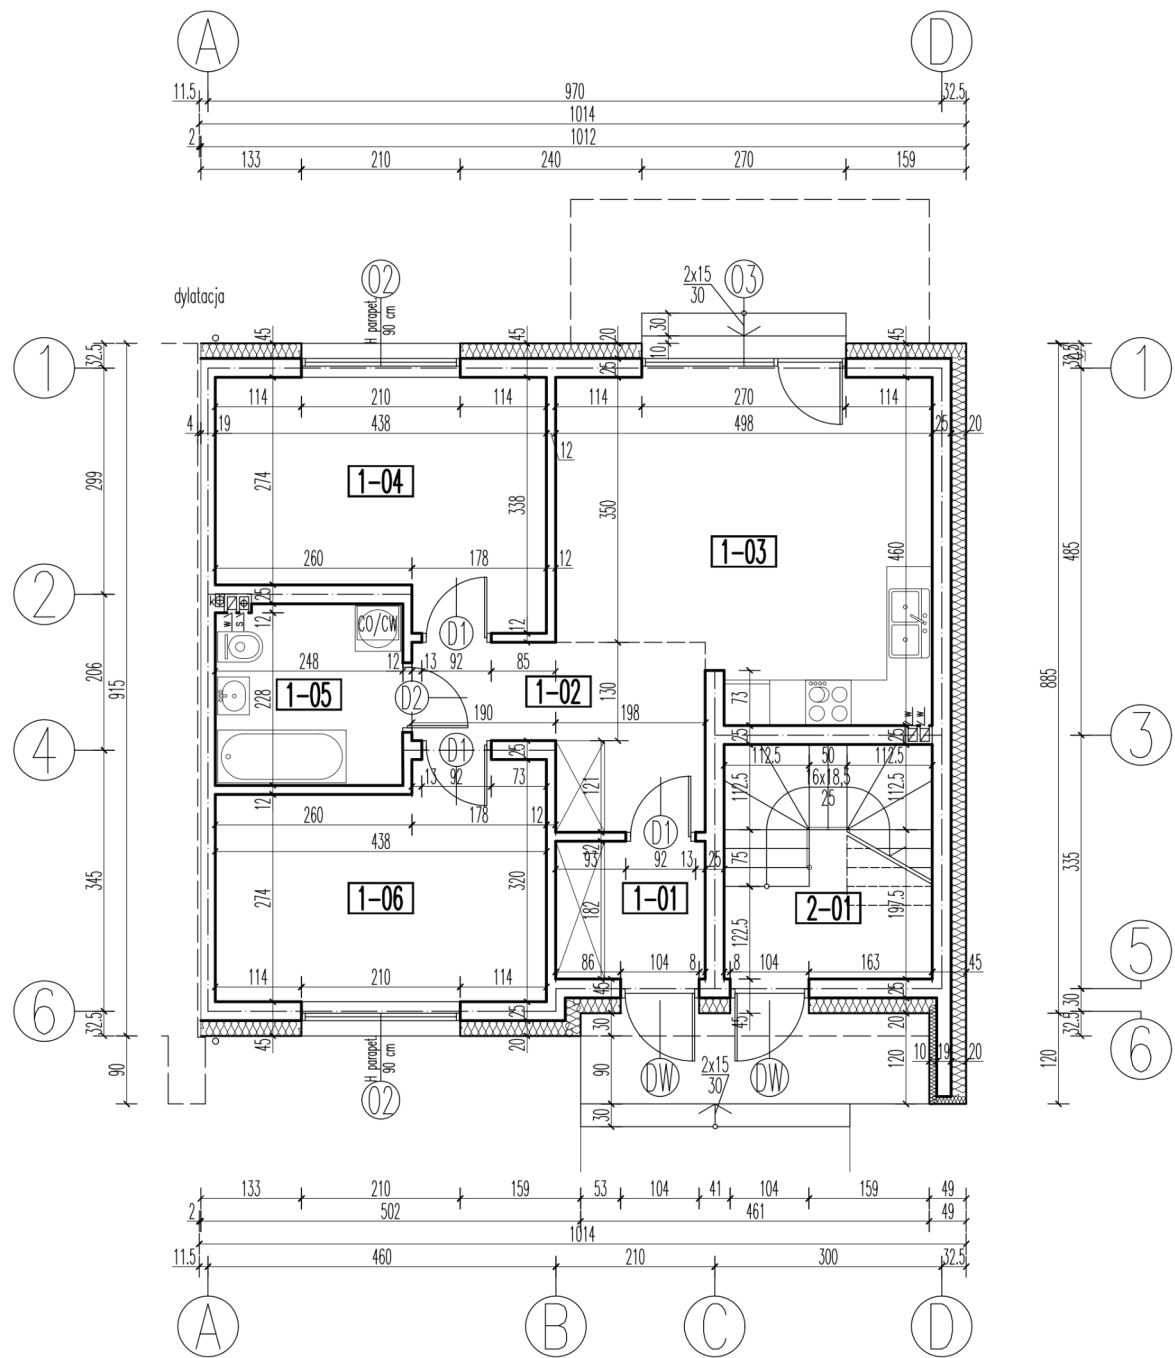

		pow. użytkowa	pow. podłóg
1-01	WIATROŁAP	gres 3,53 m ²	3,53 m ²
1-02	KOMUNIKACJA	parkiet 7,31 m ²	7,31 m ²
1-03	POKÓJ+ANEKS KUCHENNY	parkiet/gres 20,40 m ²	20,40 m ²
1-04	POKÓJ	parkiet 12,99 m ²	12,99 m ²
1-05	ŁAZIENKA	gres 5,80 m ²	5,80 m ²
1-06	POKÓJ	parkiet 12,67 m ²	12,67 m ²
lokal 1:	RAZEM:	62,70 m ²	62,70 m ²